



PLANTA BAIXA - 1° PAVIMENTO
ESCALA: 1/75

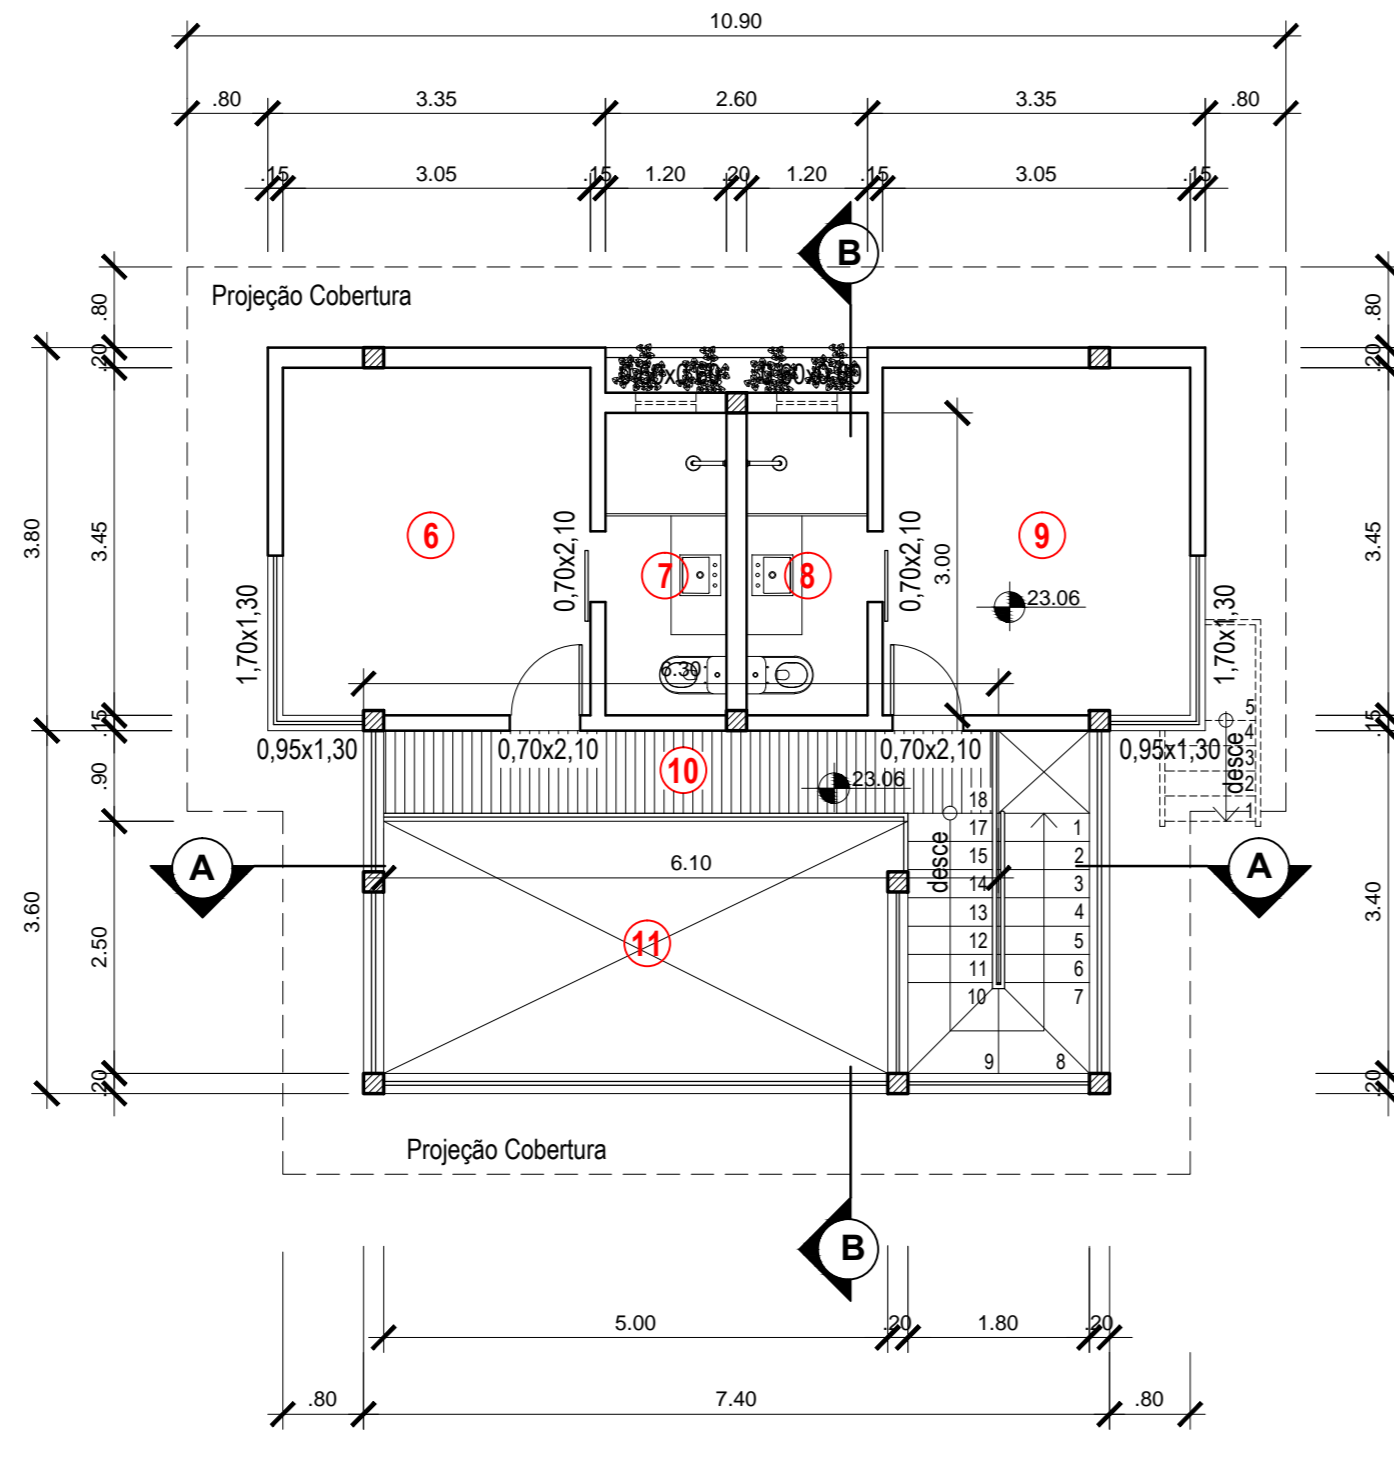


PLANTA BAIXA - 2° PAVIMENTO
ESCALA: 1/75

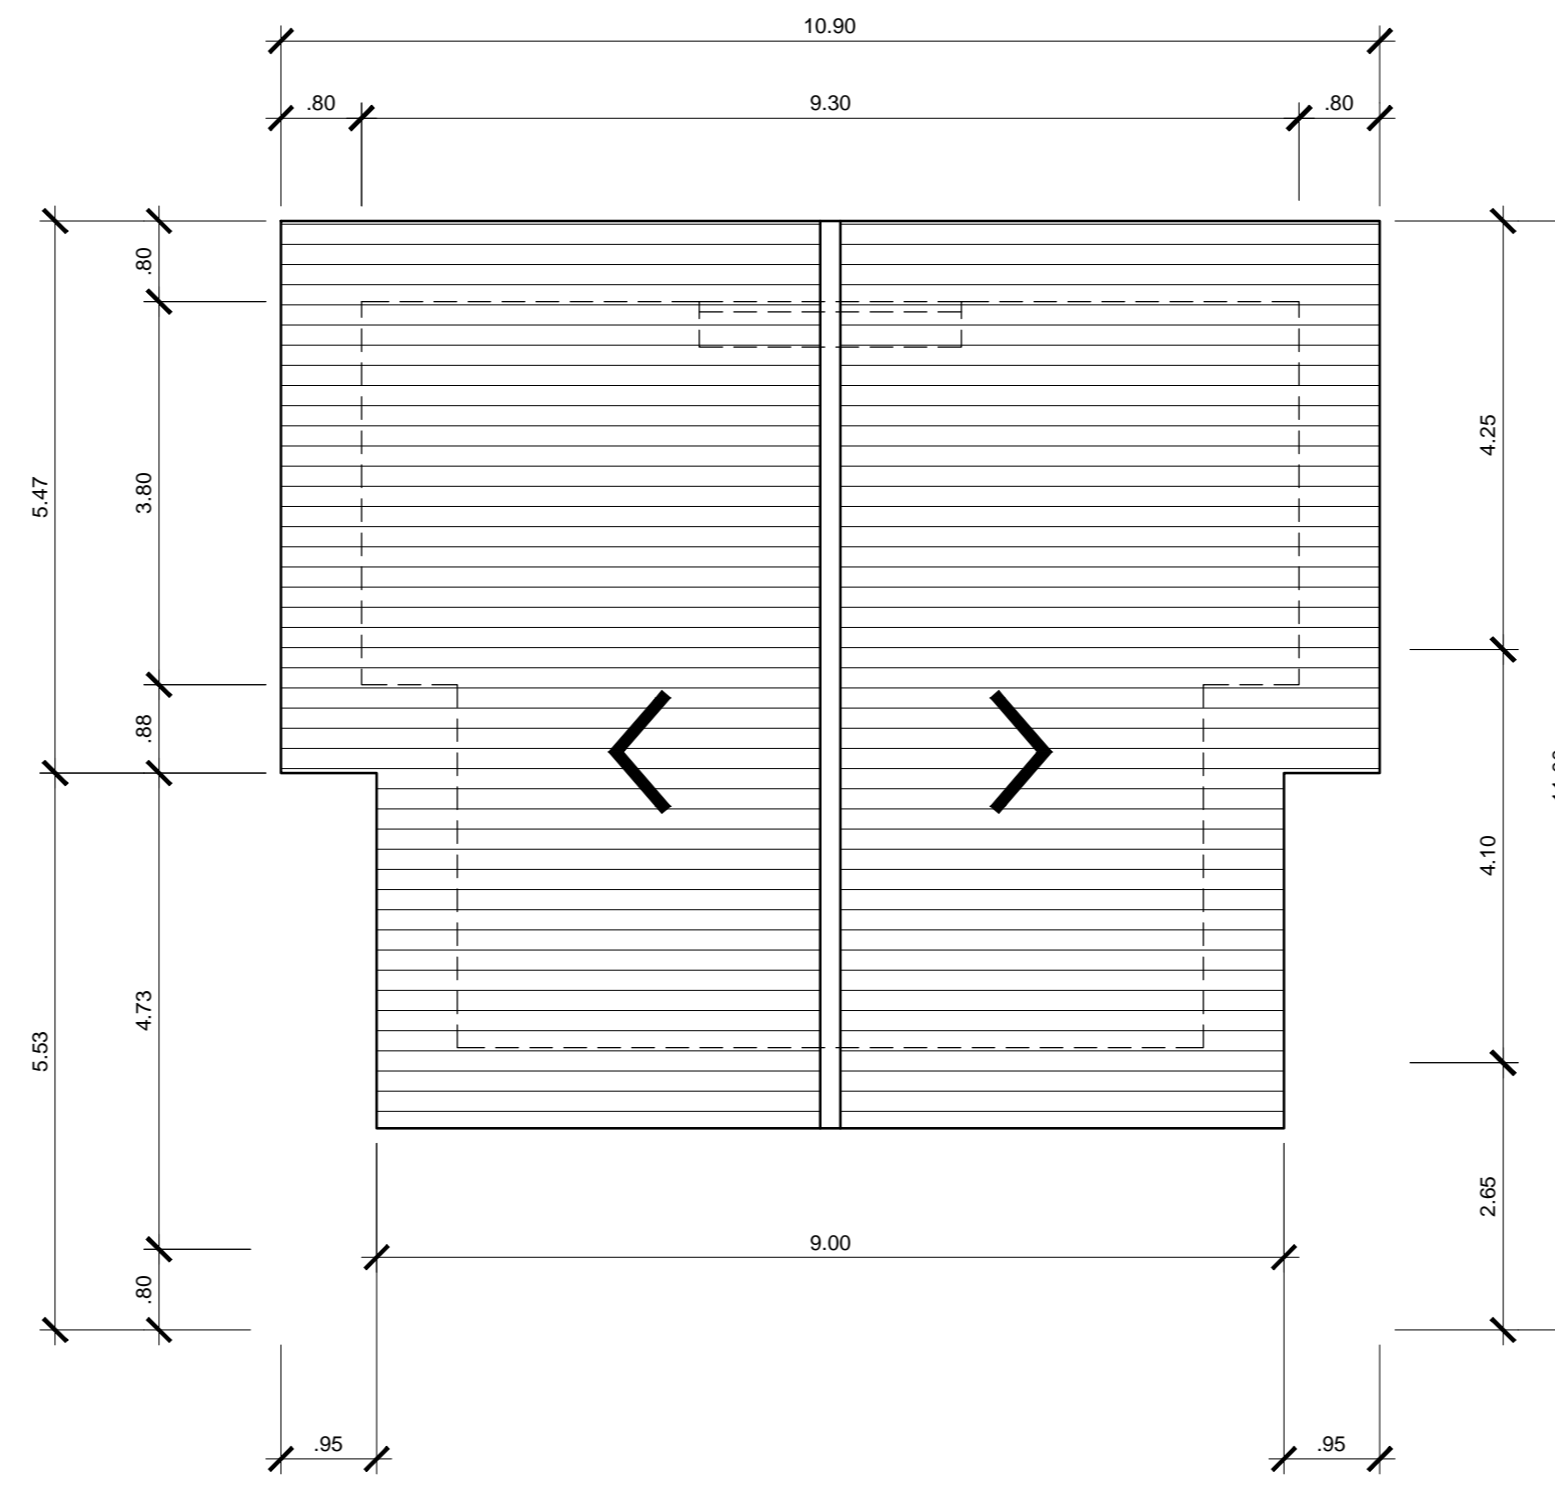


PLANTA DE COBERTURA
ESCALA: 1/75

QUADRO DE ÁREAS


Ambiente	Área (m ²)
1 Varanda	10,00
2 Sala de Estar/Jantar	20,70
3 Copa	12,48
4 Lavabo	1,89
5 Ilco/igs	2,04
6 Suite 1	10,56
7 Banheiro (Suite 1)	3,60
8 Banheiro (Suite 2)	3,60
9 Suite 2	10,56
10 Circulação	5,45
11 Vazio Mezzanino	12,50

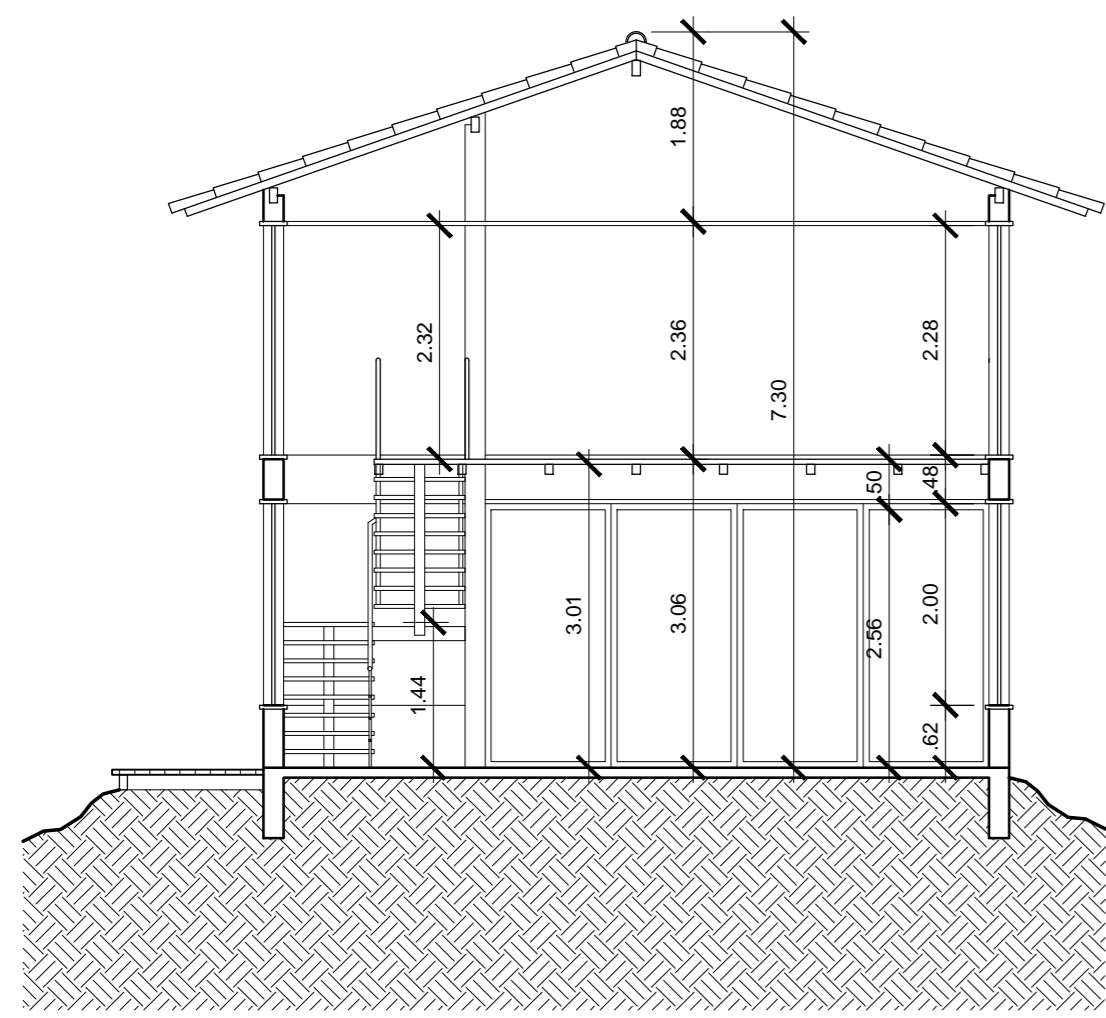

CORTE AA
ESCALA: 1/75

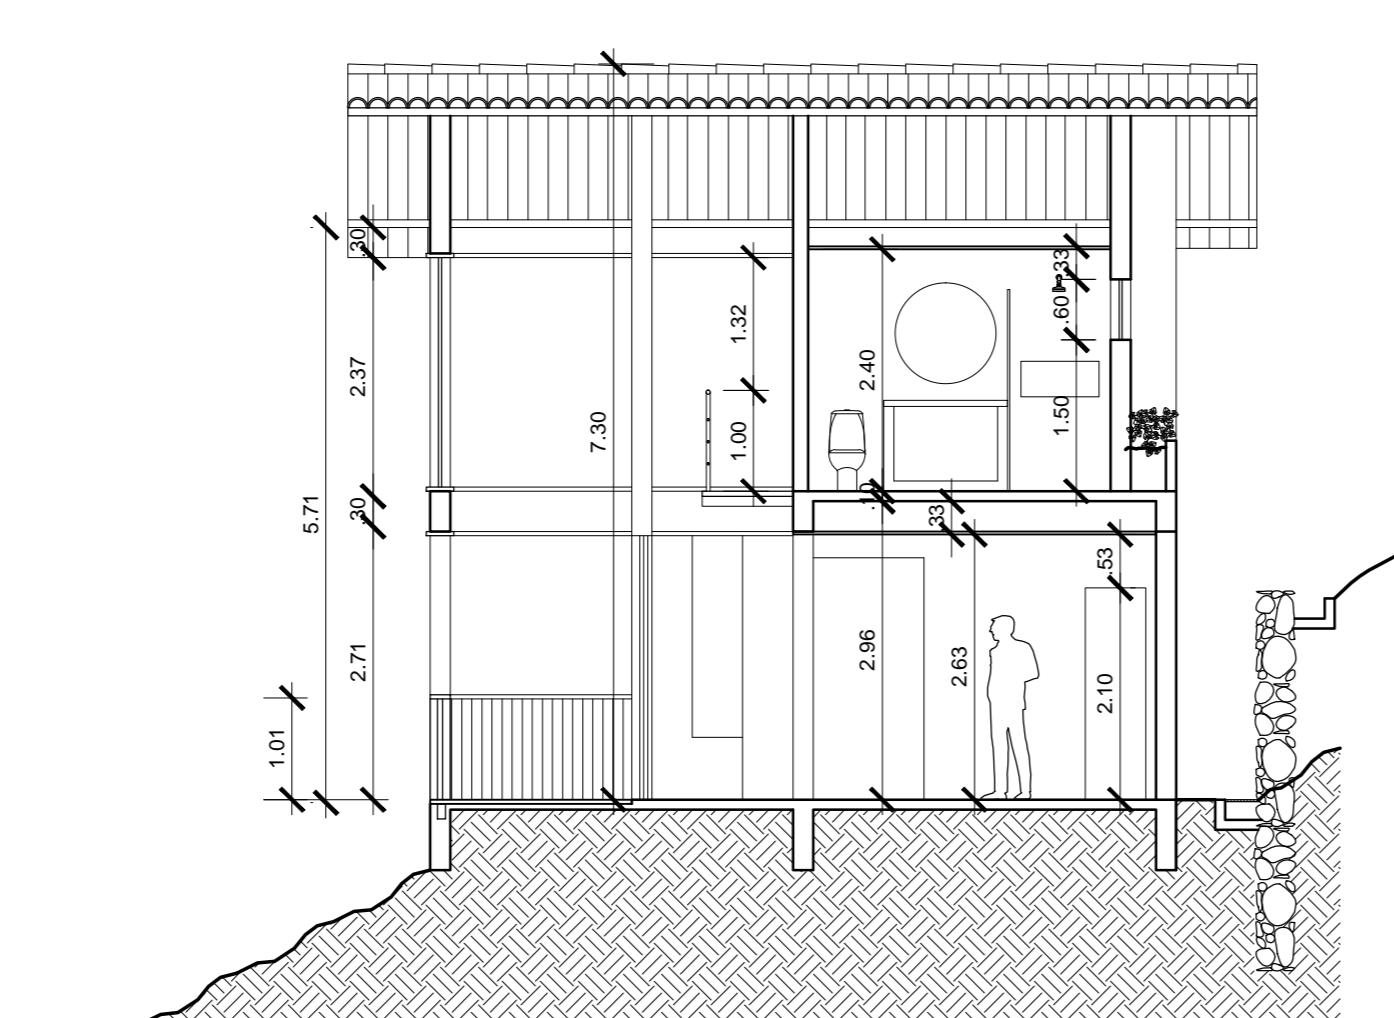

CORTE BB
ESCALA: 1/75

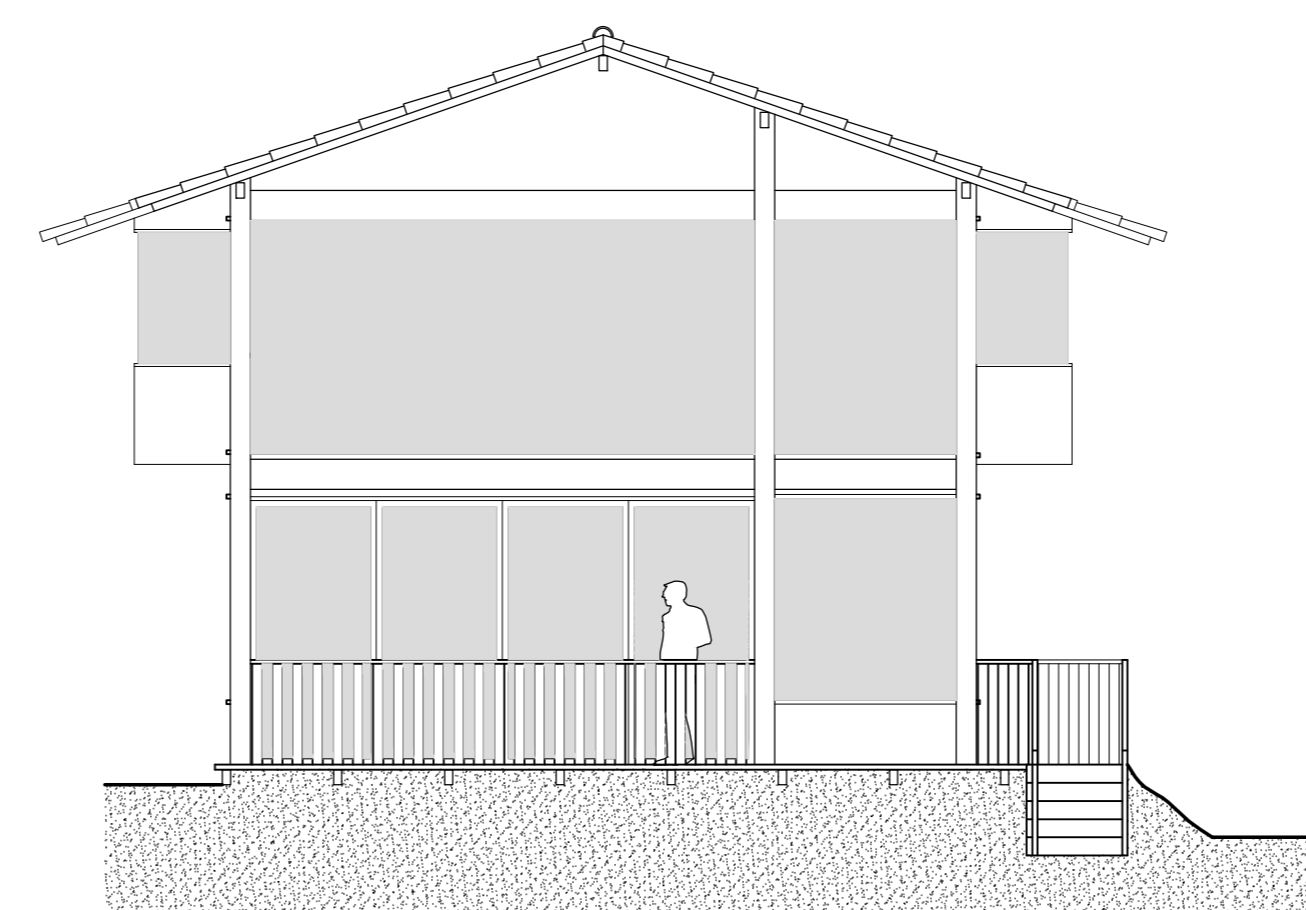

FACHADA FRONTAL
ESCALA: 1/75

PROJETO DE ARQUITETURA		FOLHA
		08/09
<p>TÍTULO DO PROJETO: PROJETO DE ARQUITETURA DE UMA CASA RESIDENCIAL</p> <p>CLIENTE: [NOME]</p> <p>ENDEREÇO: [ENDEREÇO]</p> <p>LOCAL: [CITY]</p> <p>DATA: [DATA]</p> <p>PROJETO DE ARQUITETURA</p>		
ÚNICO DO ARQUITETO VER FOLHA 01/08	SUPOSTO DO PROJETO VER FOLHA 01/08	
ASSINATURA DO PROJETO DATA DO PROJETO: [DATA] LOCAL DO PROJETO: [LOCAL]		
P.M.A.R.		
PÓS-PROJETO (P.M.A.R.)		
DATA: ABRIL/2010	ESCALA: INDICADA	DESENHO: Rafael Nascimento de Azevedo/Fábio Mello